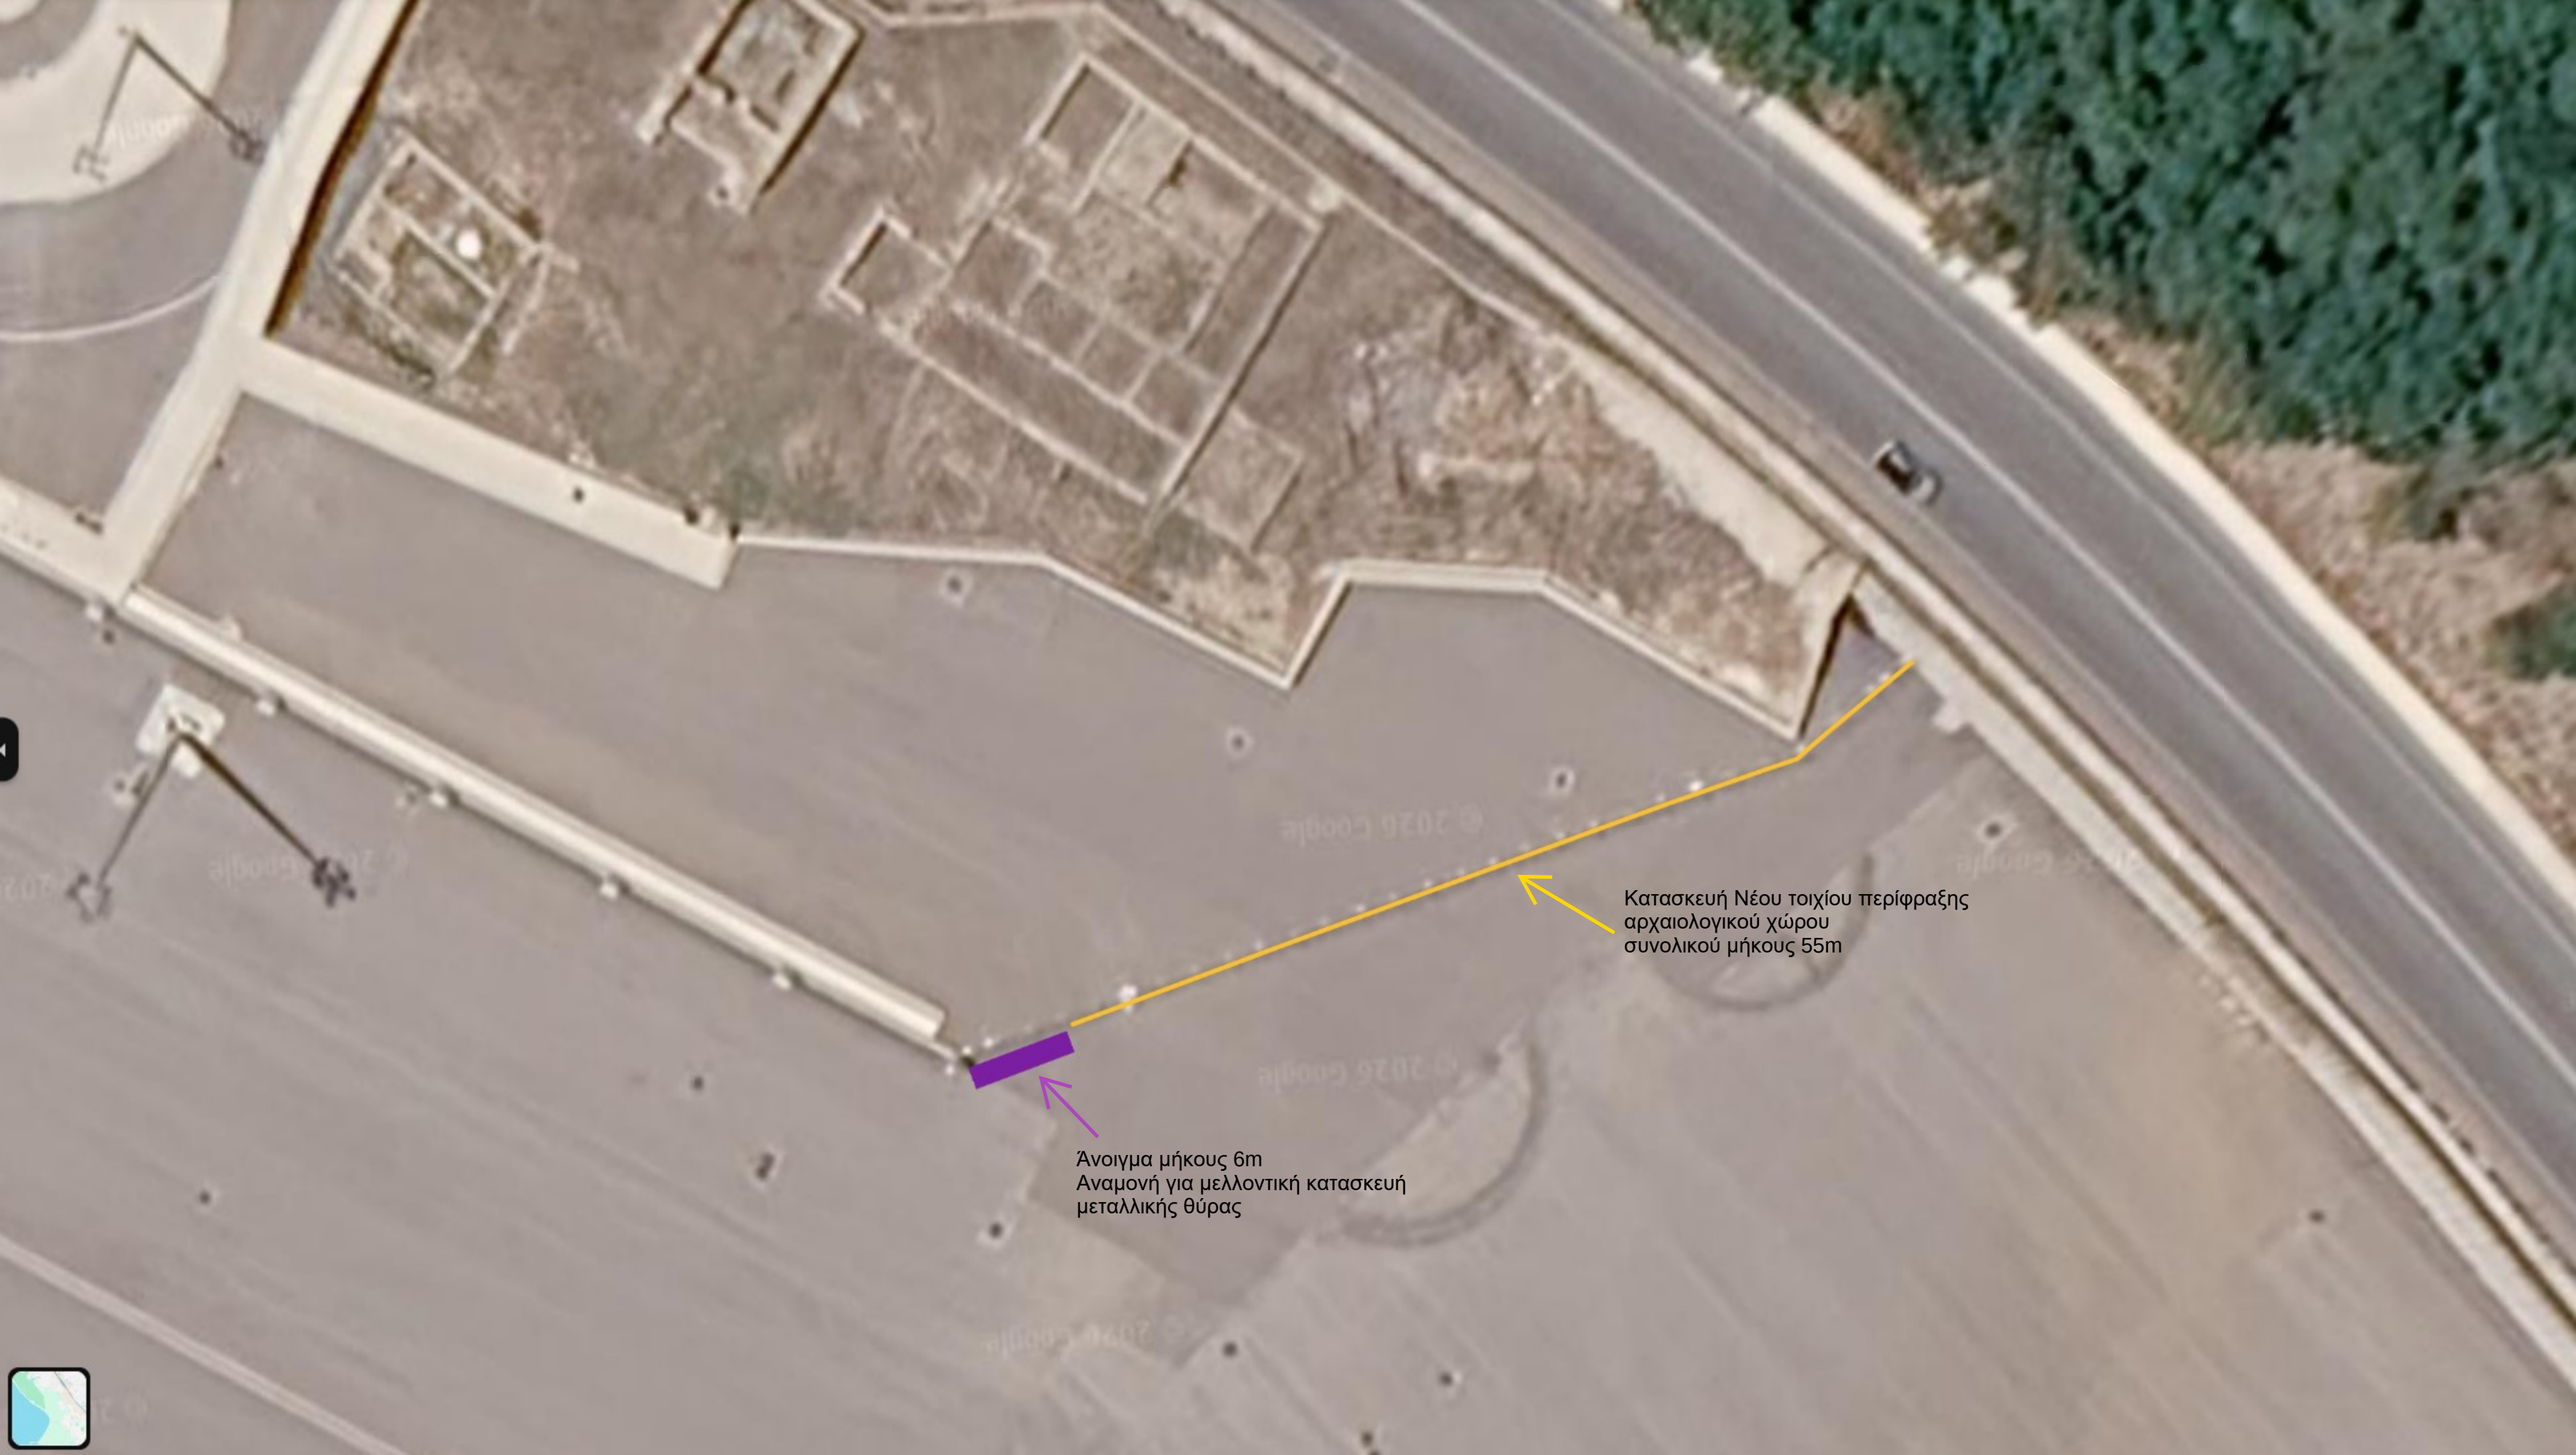

Κατασκευή Νέου τοιχίου περίφραξης
αρχαιολογικού χώρου
συνολικού μήκους 55m
Άνοιγμα μήκους 6m
Αναμονή για μελλοντική κατασκευή
μεταλλικής θύρας