
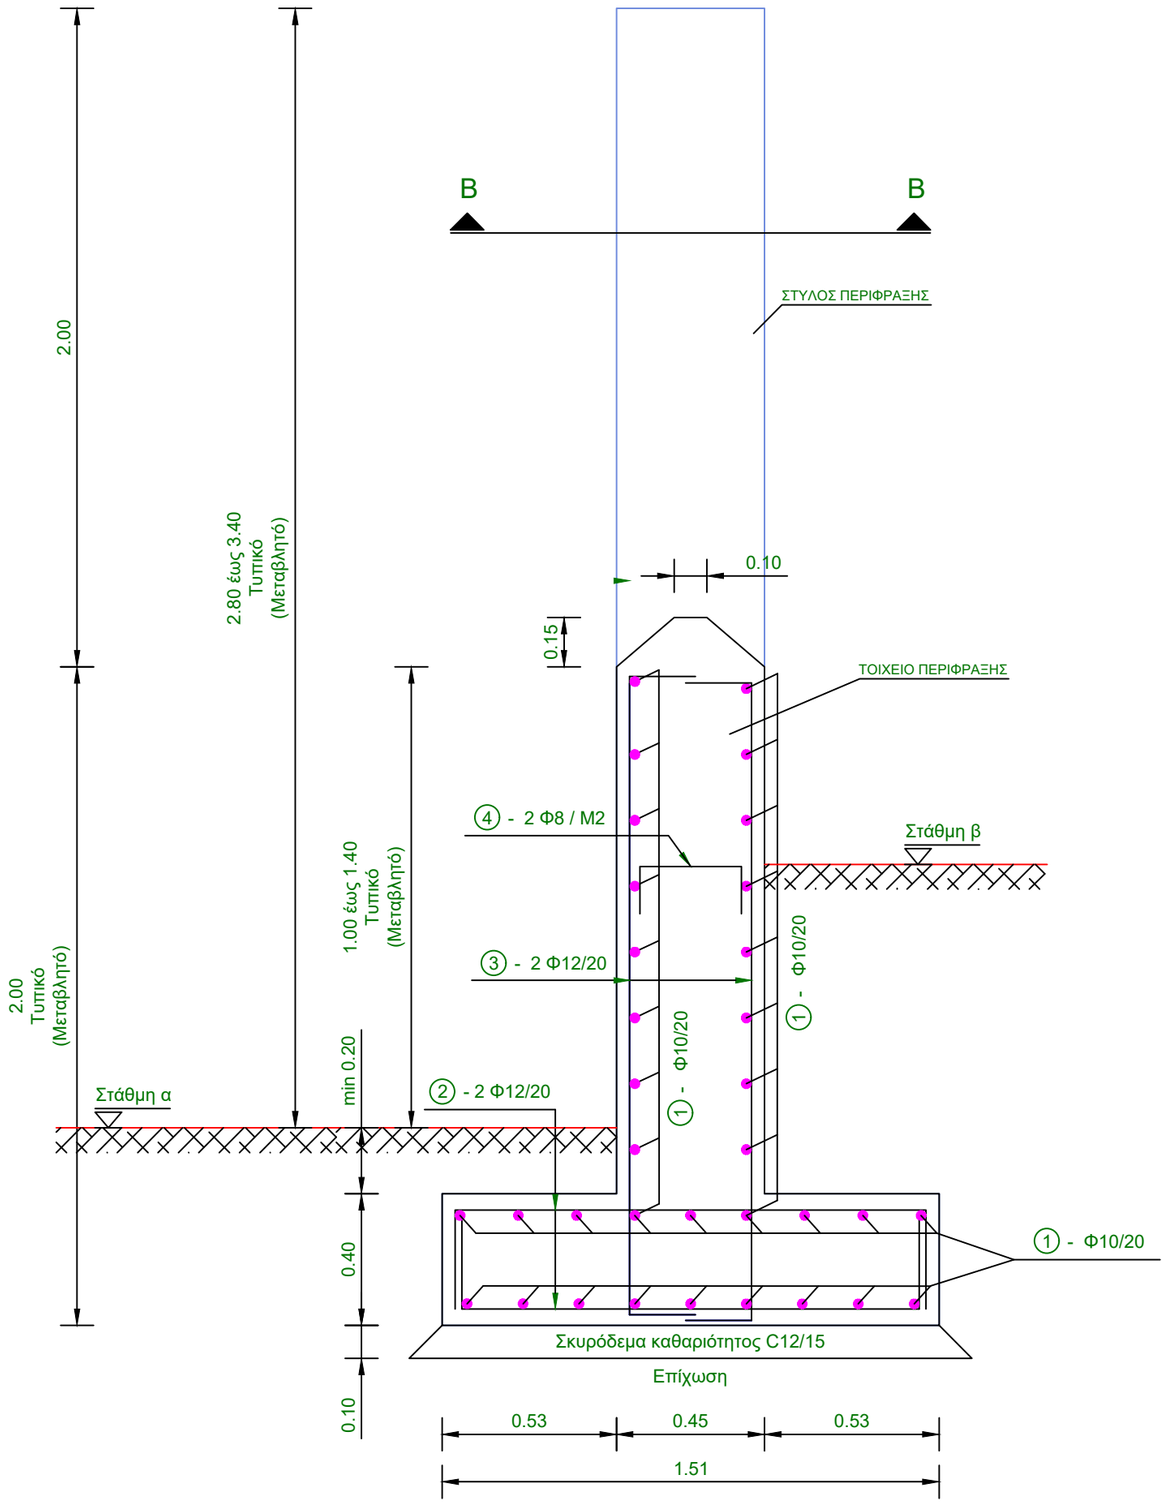



ΤΟΜΗ Β - Β
ΣΤΥΛΟΣ ΠΕΡΙΦΡΑΞΗΣ
ΚΛΙΜΑΚΑ 1:10

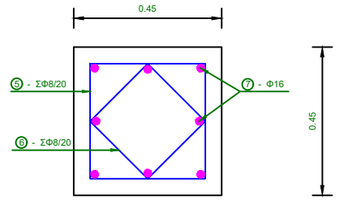